

systra spol. s r.o. s_enn@systra.cz

Standardní provedení


Název: **s_enn s vodící tyčí**

osová šířka: min. 620mm max. 2700mm


Měřítko: 1:2	Formát: A4 V	výkres č. 07000004	Layout: 1
-----------------	-----------------	-----------------------	--------------

Version: 3	Datum: 10.12.2003	Name: Schm.
------------	-------------------	-------------

Samostaná roleta

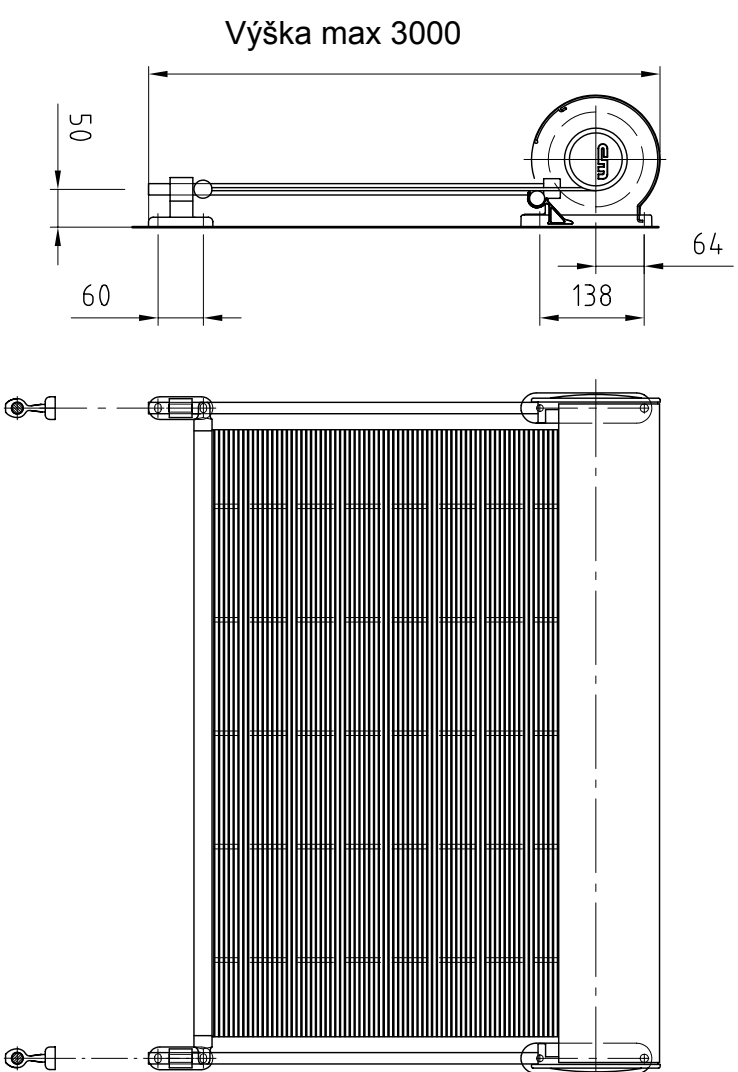


Spojené rolety

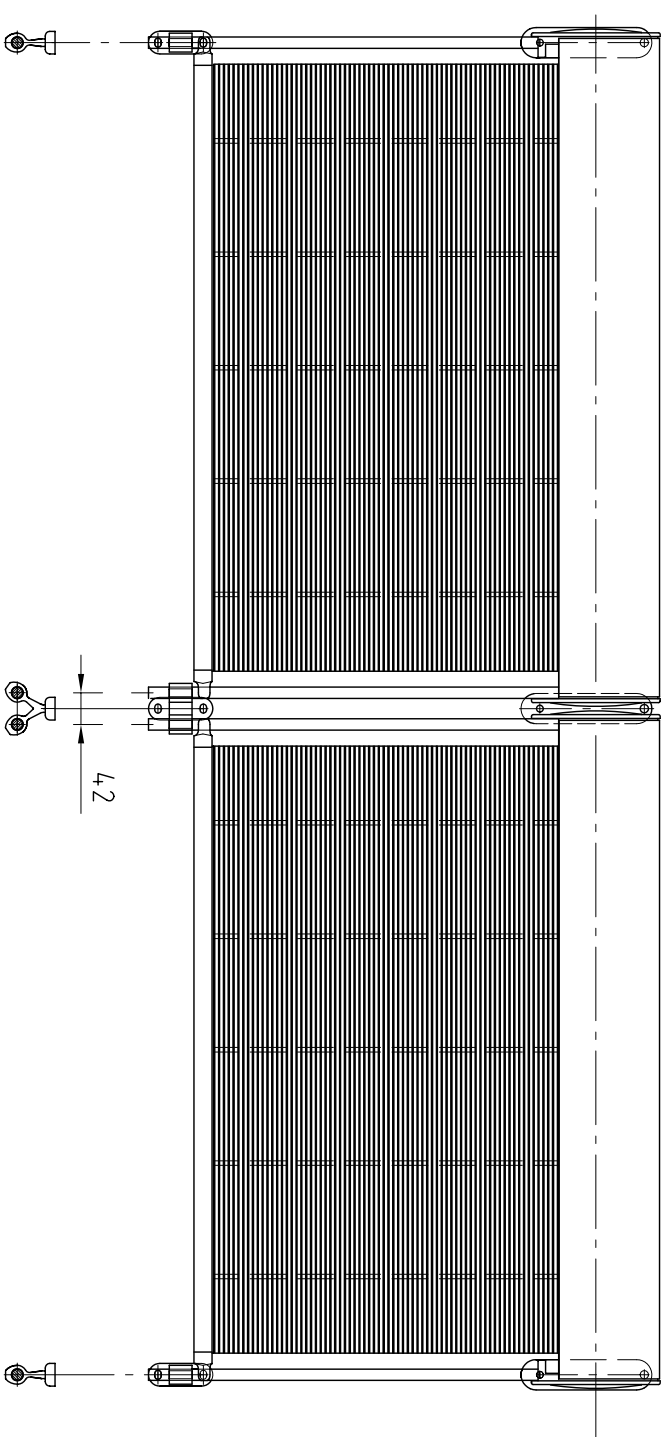

M 1:10

celková šířka

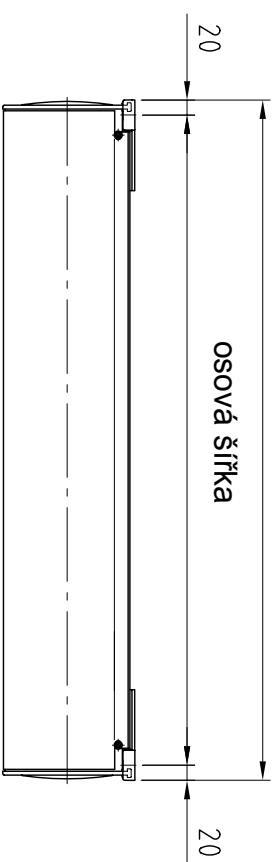

osová šířka

20

osová šířka

osová šířka

20

M 1:10

Provedení se standardním vedením

s_enn s vodícími tyčemi

osová šířka min. 620mm max. 2700mm

měřítko:
1:10

A3 H

Výkres č.
070000

Layout:
3




ST

sysstra spol. s r.o. s_enn@sysstra.cz

Version: 3

Datum:

10.12.2003

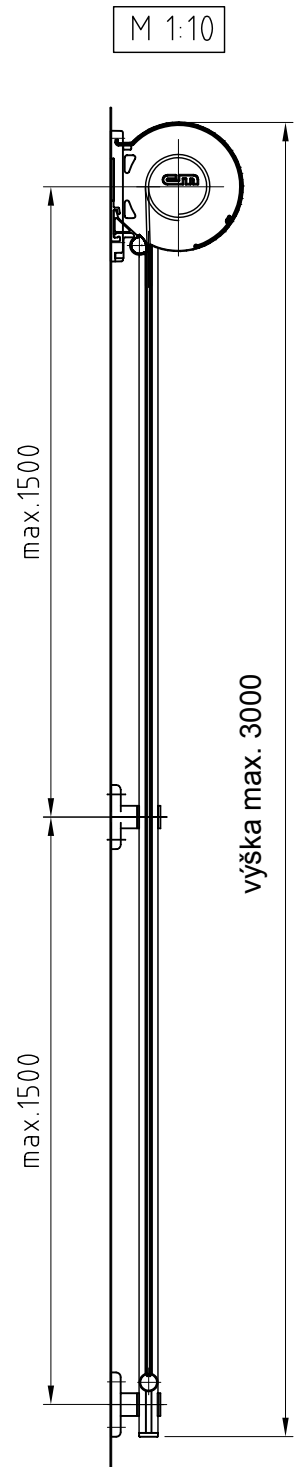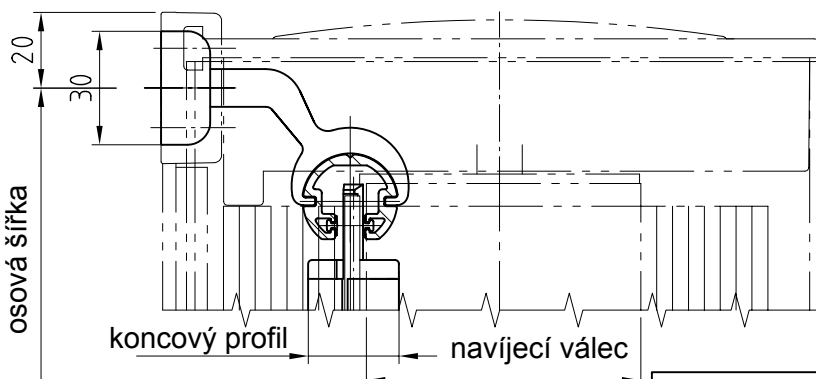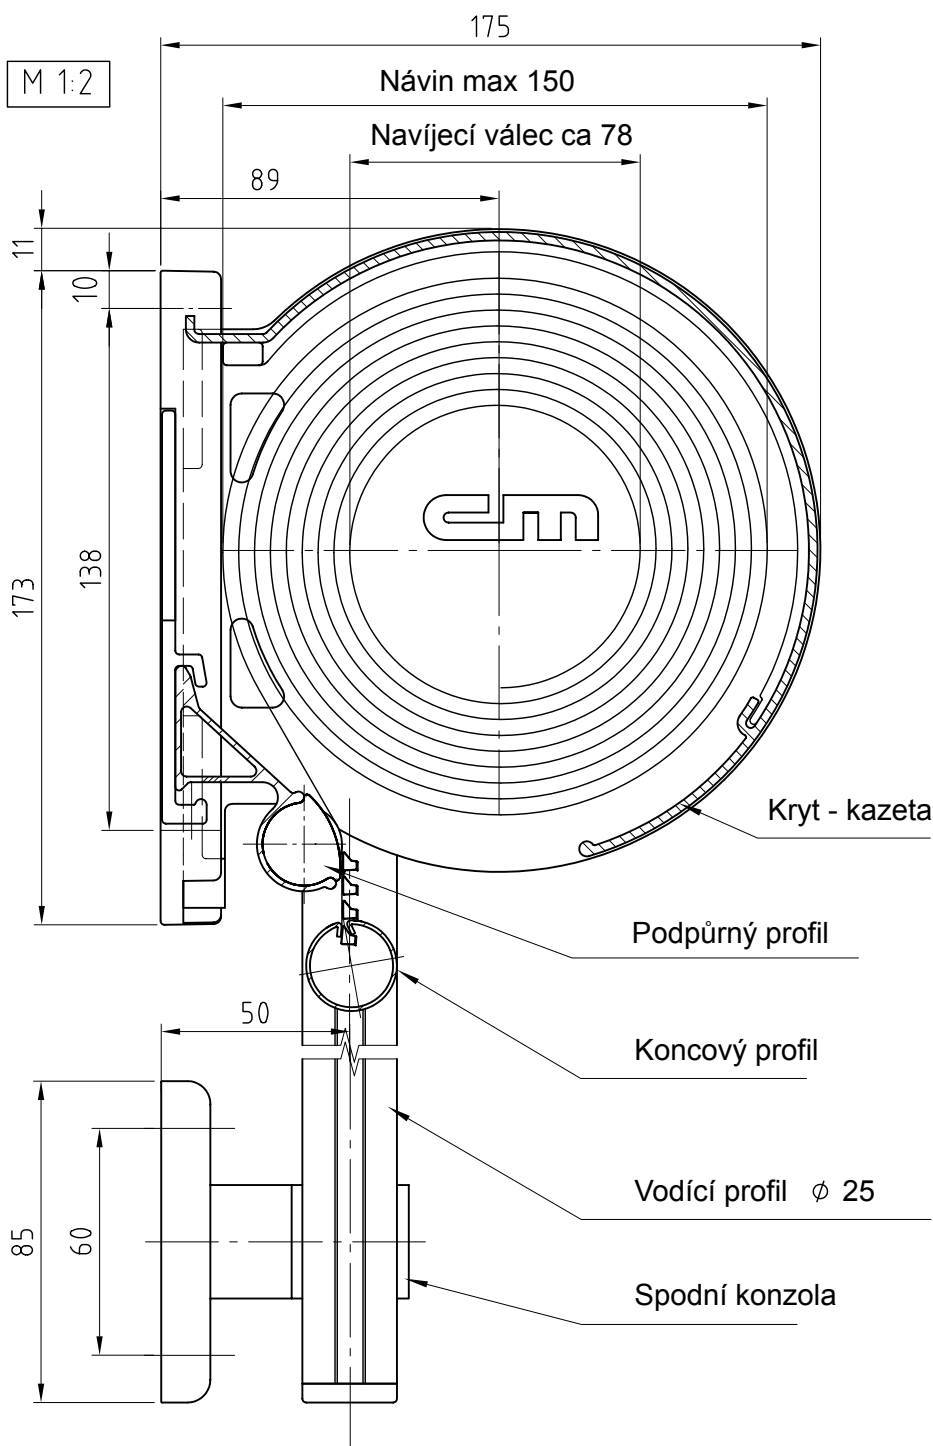

systra spol. s r.o., s_enn@systra.cz

Standardní provedení

Název s_enn s vodícím profilem

osová šířka min. 620mm max. 2700mm

měřítko
1:2

Formát:
A4 V


výkres č.
07100004

Layout:
1


Version: 3

Datum: 21.11.2003

Samostatná roleta

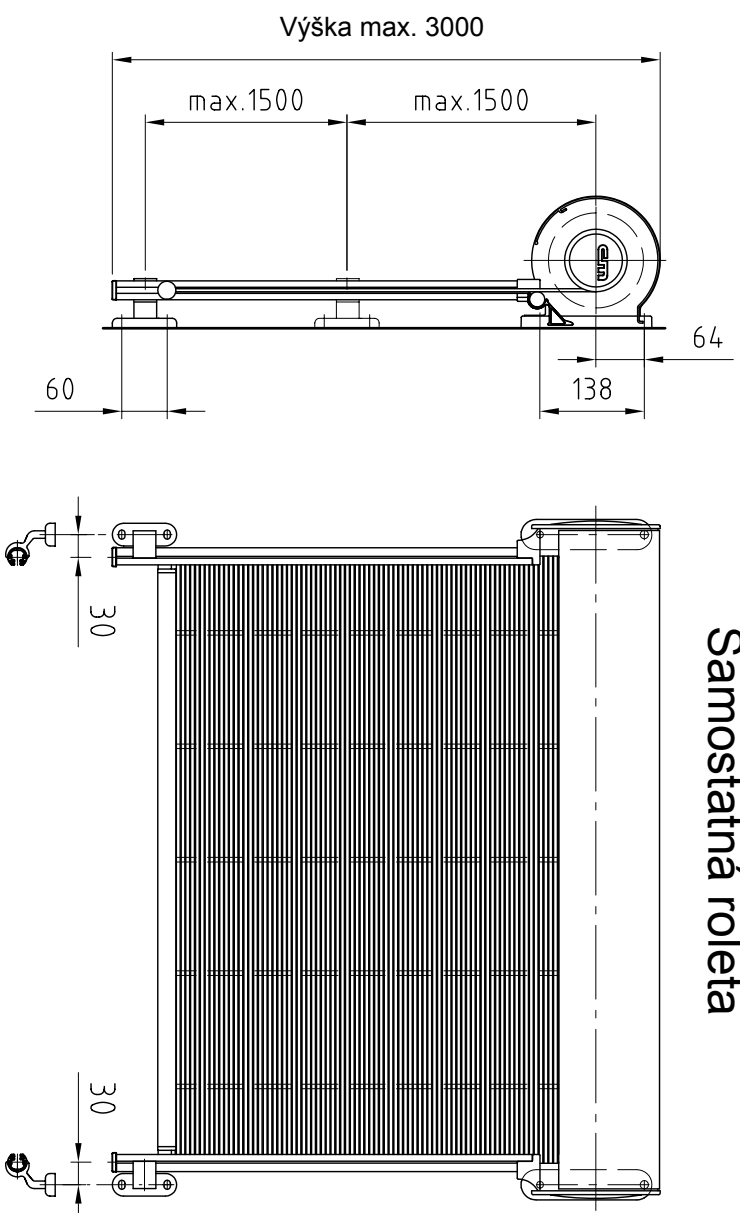


Spojené rolety

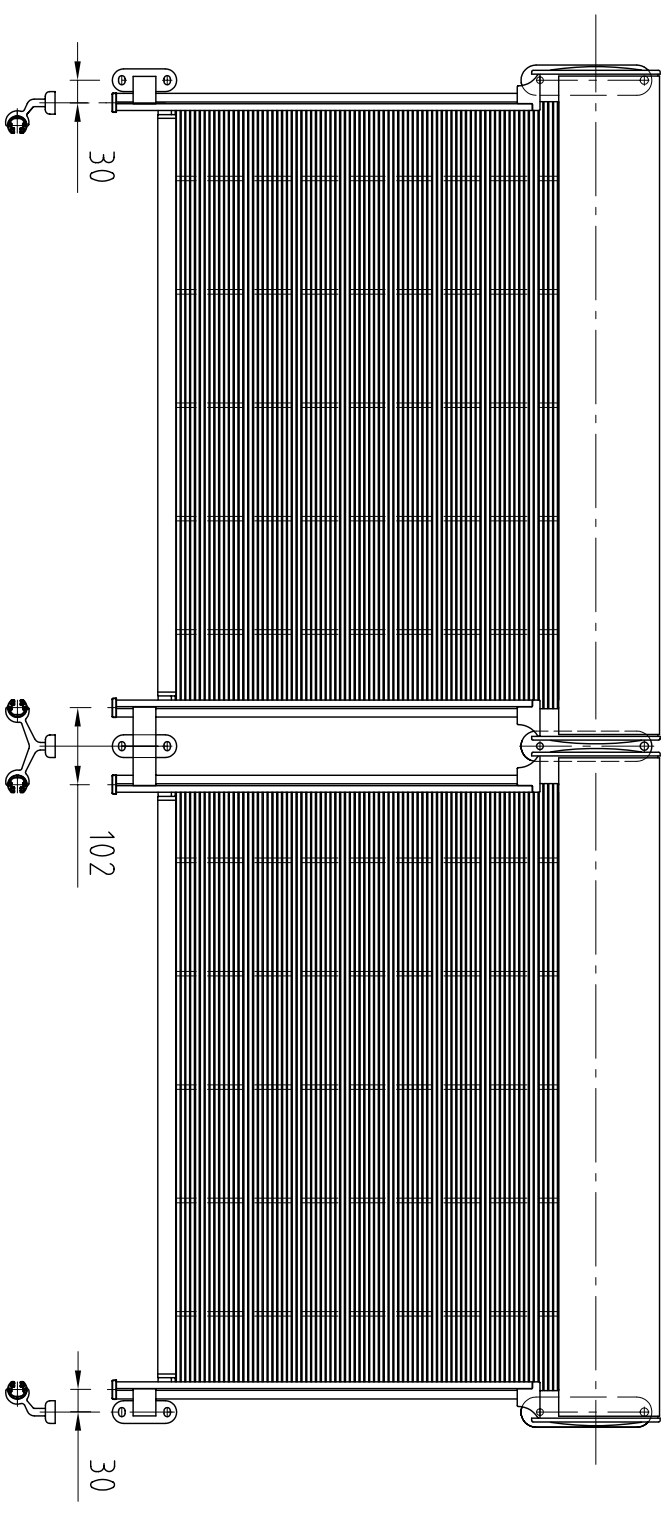

M 1:10

celková šířka

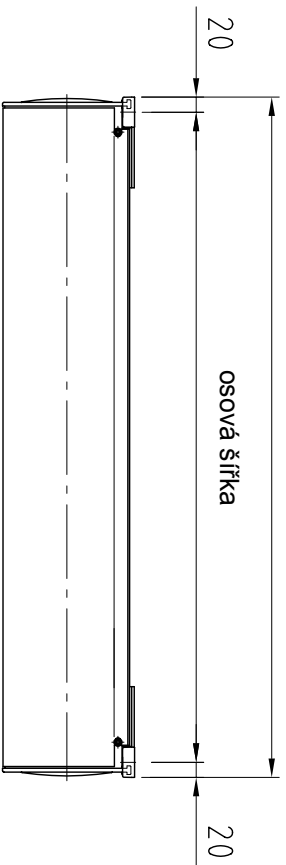


osová šířka

20

20

osová šířka

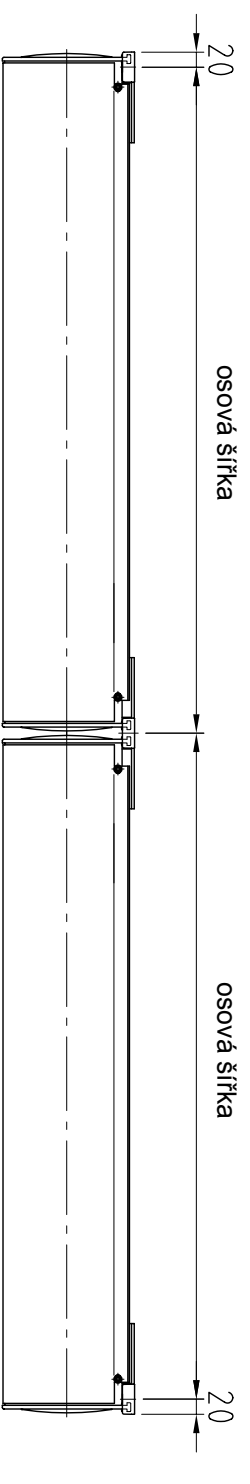

osová šířka

20

20

M 1:10

Standardní provedení

název: **s_enn s vodícími profily**


osová šířka mind 620mm max 2700mm

Měřítko: 1:10 Formát: A3 H Vykes č.: 07100004 Layout: 3


Version: 3 Datum: 21.11.2003




systra spol. s r.o., s_enn@systra.cz

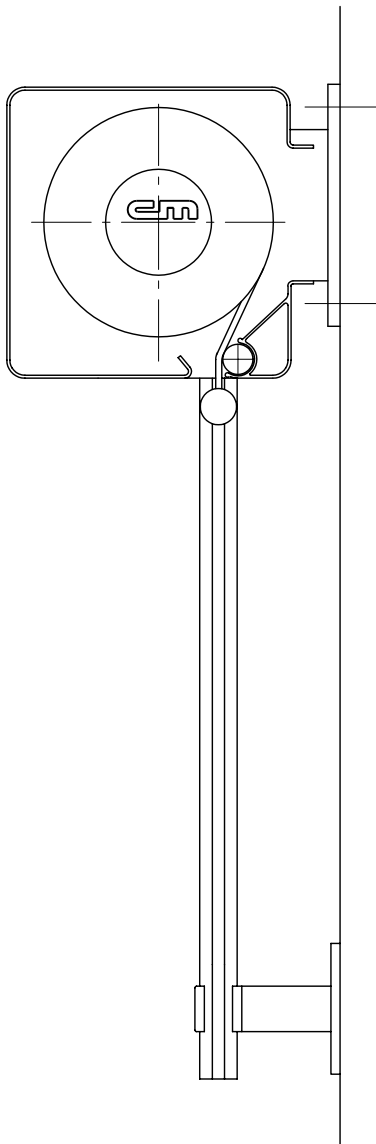


speciální kryt
odvíjení zezadu

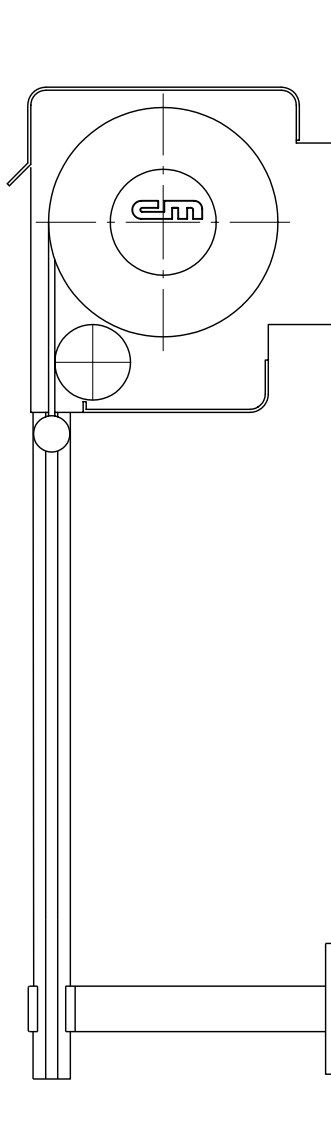


speciální kryt
odvíjení vpředu

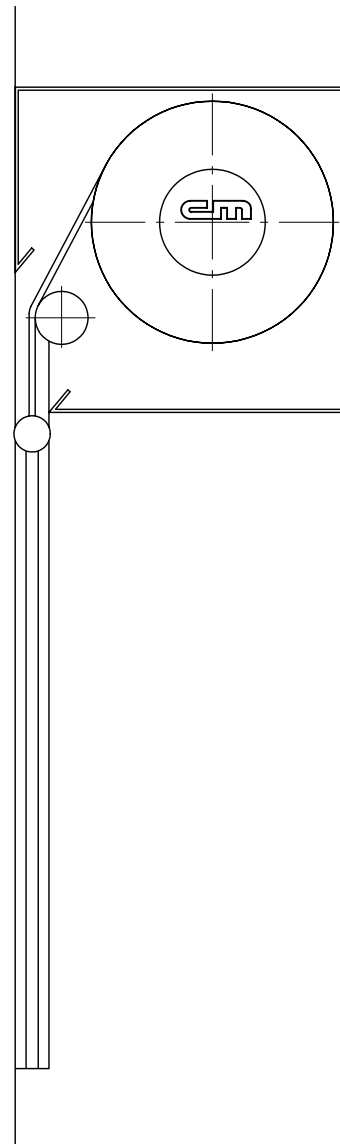

stavební dutina
integrována ve fasádě

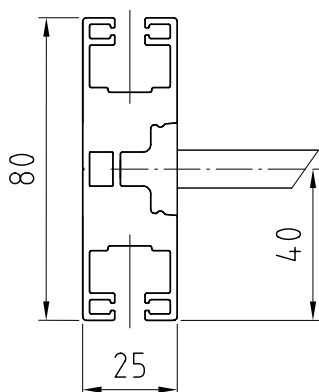

Vodící profil -dvojitý

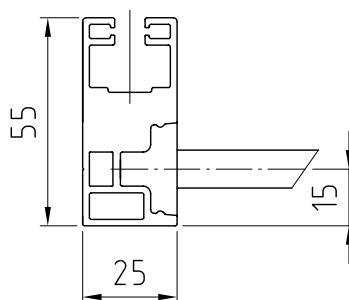

Vodící profil -jednoduchý



systra spol. s r.o. , s_enn@systra.cz

Speciální provedení

Název: s_enn s vodícím profilem

Osová šířka: mind. 620mm max. 2700mm

Měřítko:
1:5 / 1:2

Formát:
A4 V

Výkres č.
07100005

Layout:
1

Version: 3

Datum: 10.12.2003